


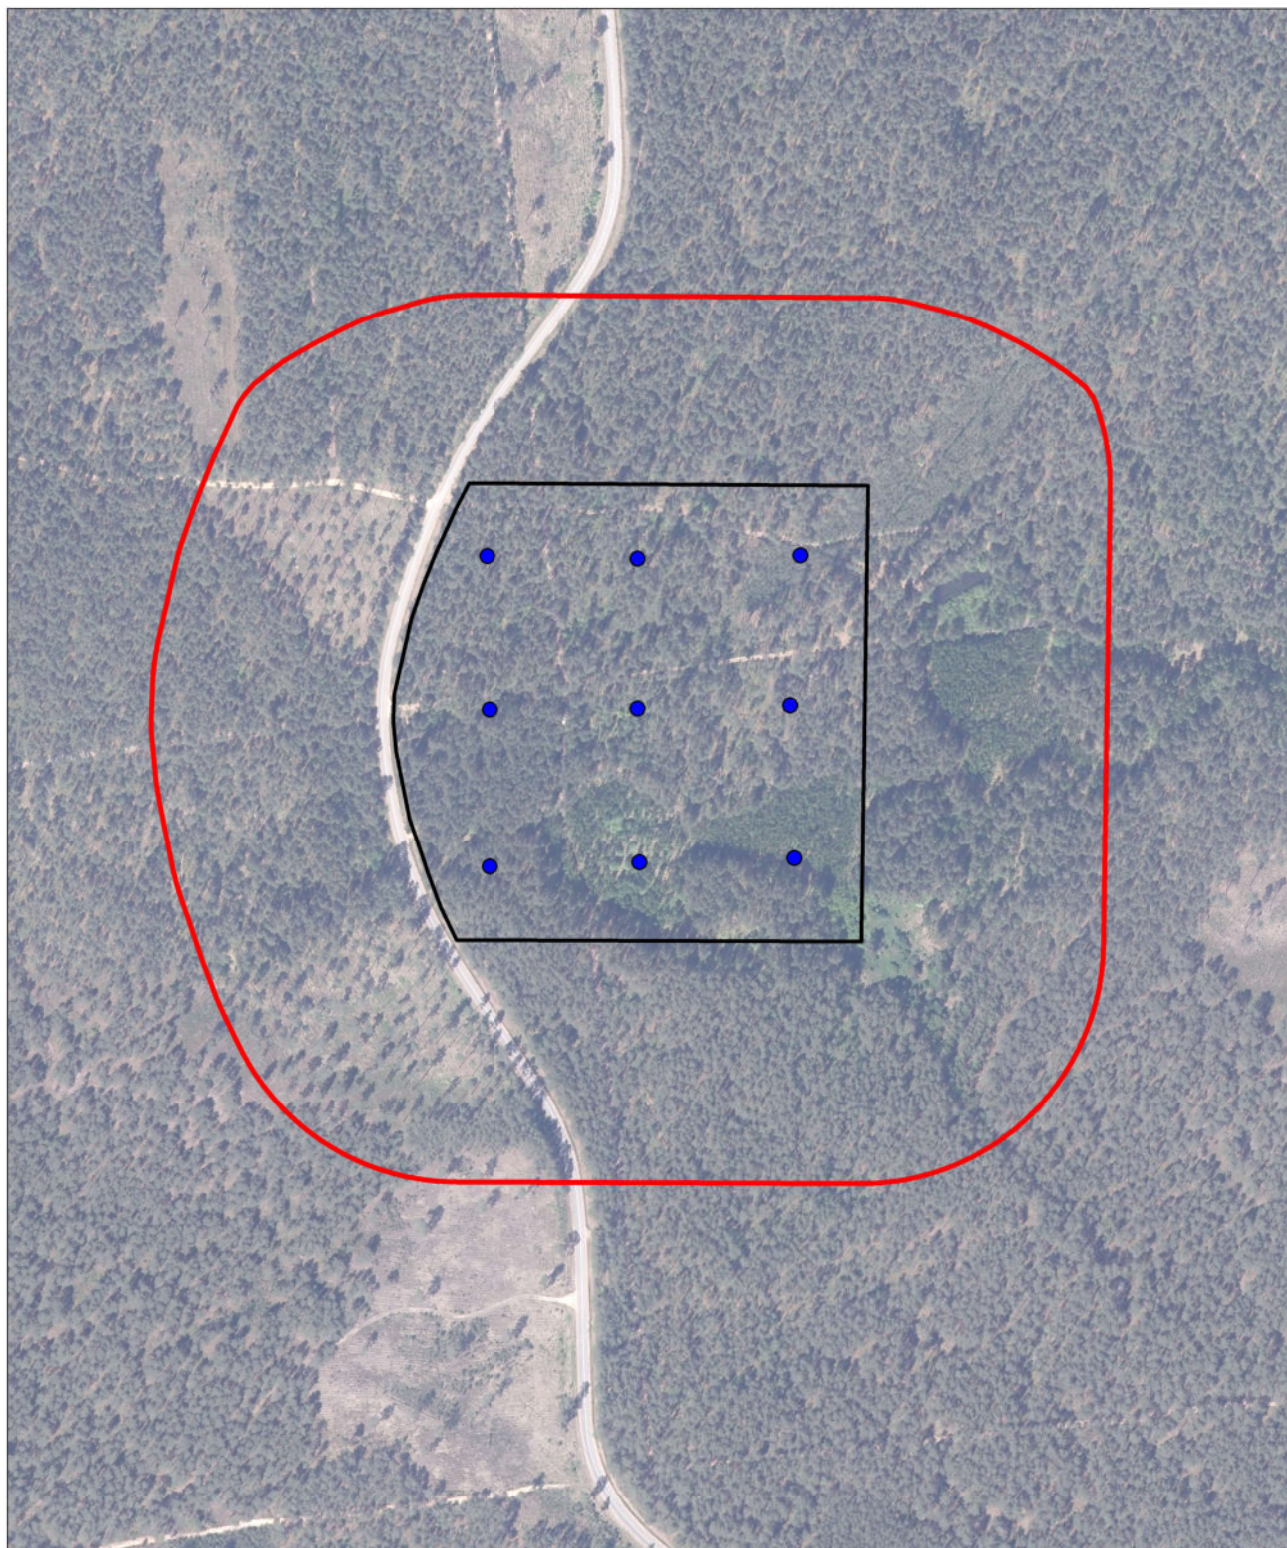


0 100 200 m
M 1:5000

SUTARTINIAI ŽENKLAI

-  projektinis gręžinys pagal išteklių įvertinimo schemą
-  VAZ 1 (griežto režimo) juosta - projektinis vandenvietės sklypas
-  VAZ 2 juosta

**Išžvalgytos Varėnos miesto II-os vandenvietės
apsaugos zonos griežto režimo ir 2-osios juostų
žemėlapis**

UAB "Vilniaus hidrogeologija", 2025 m.

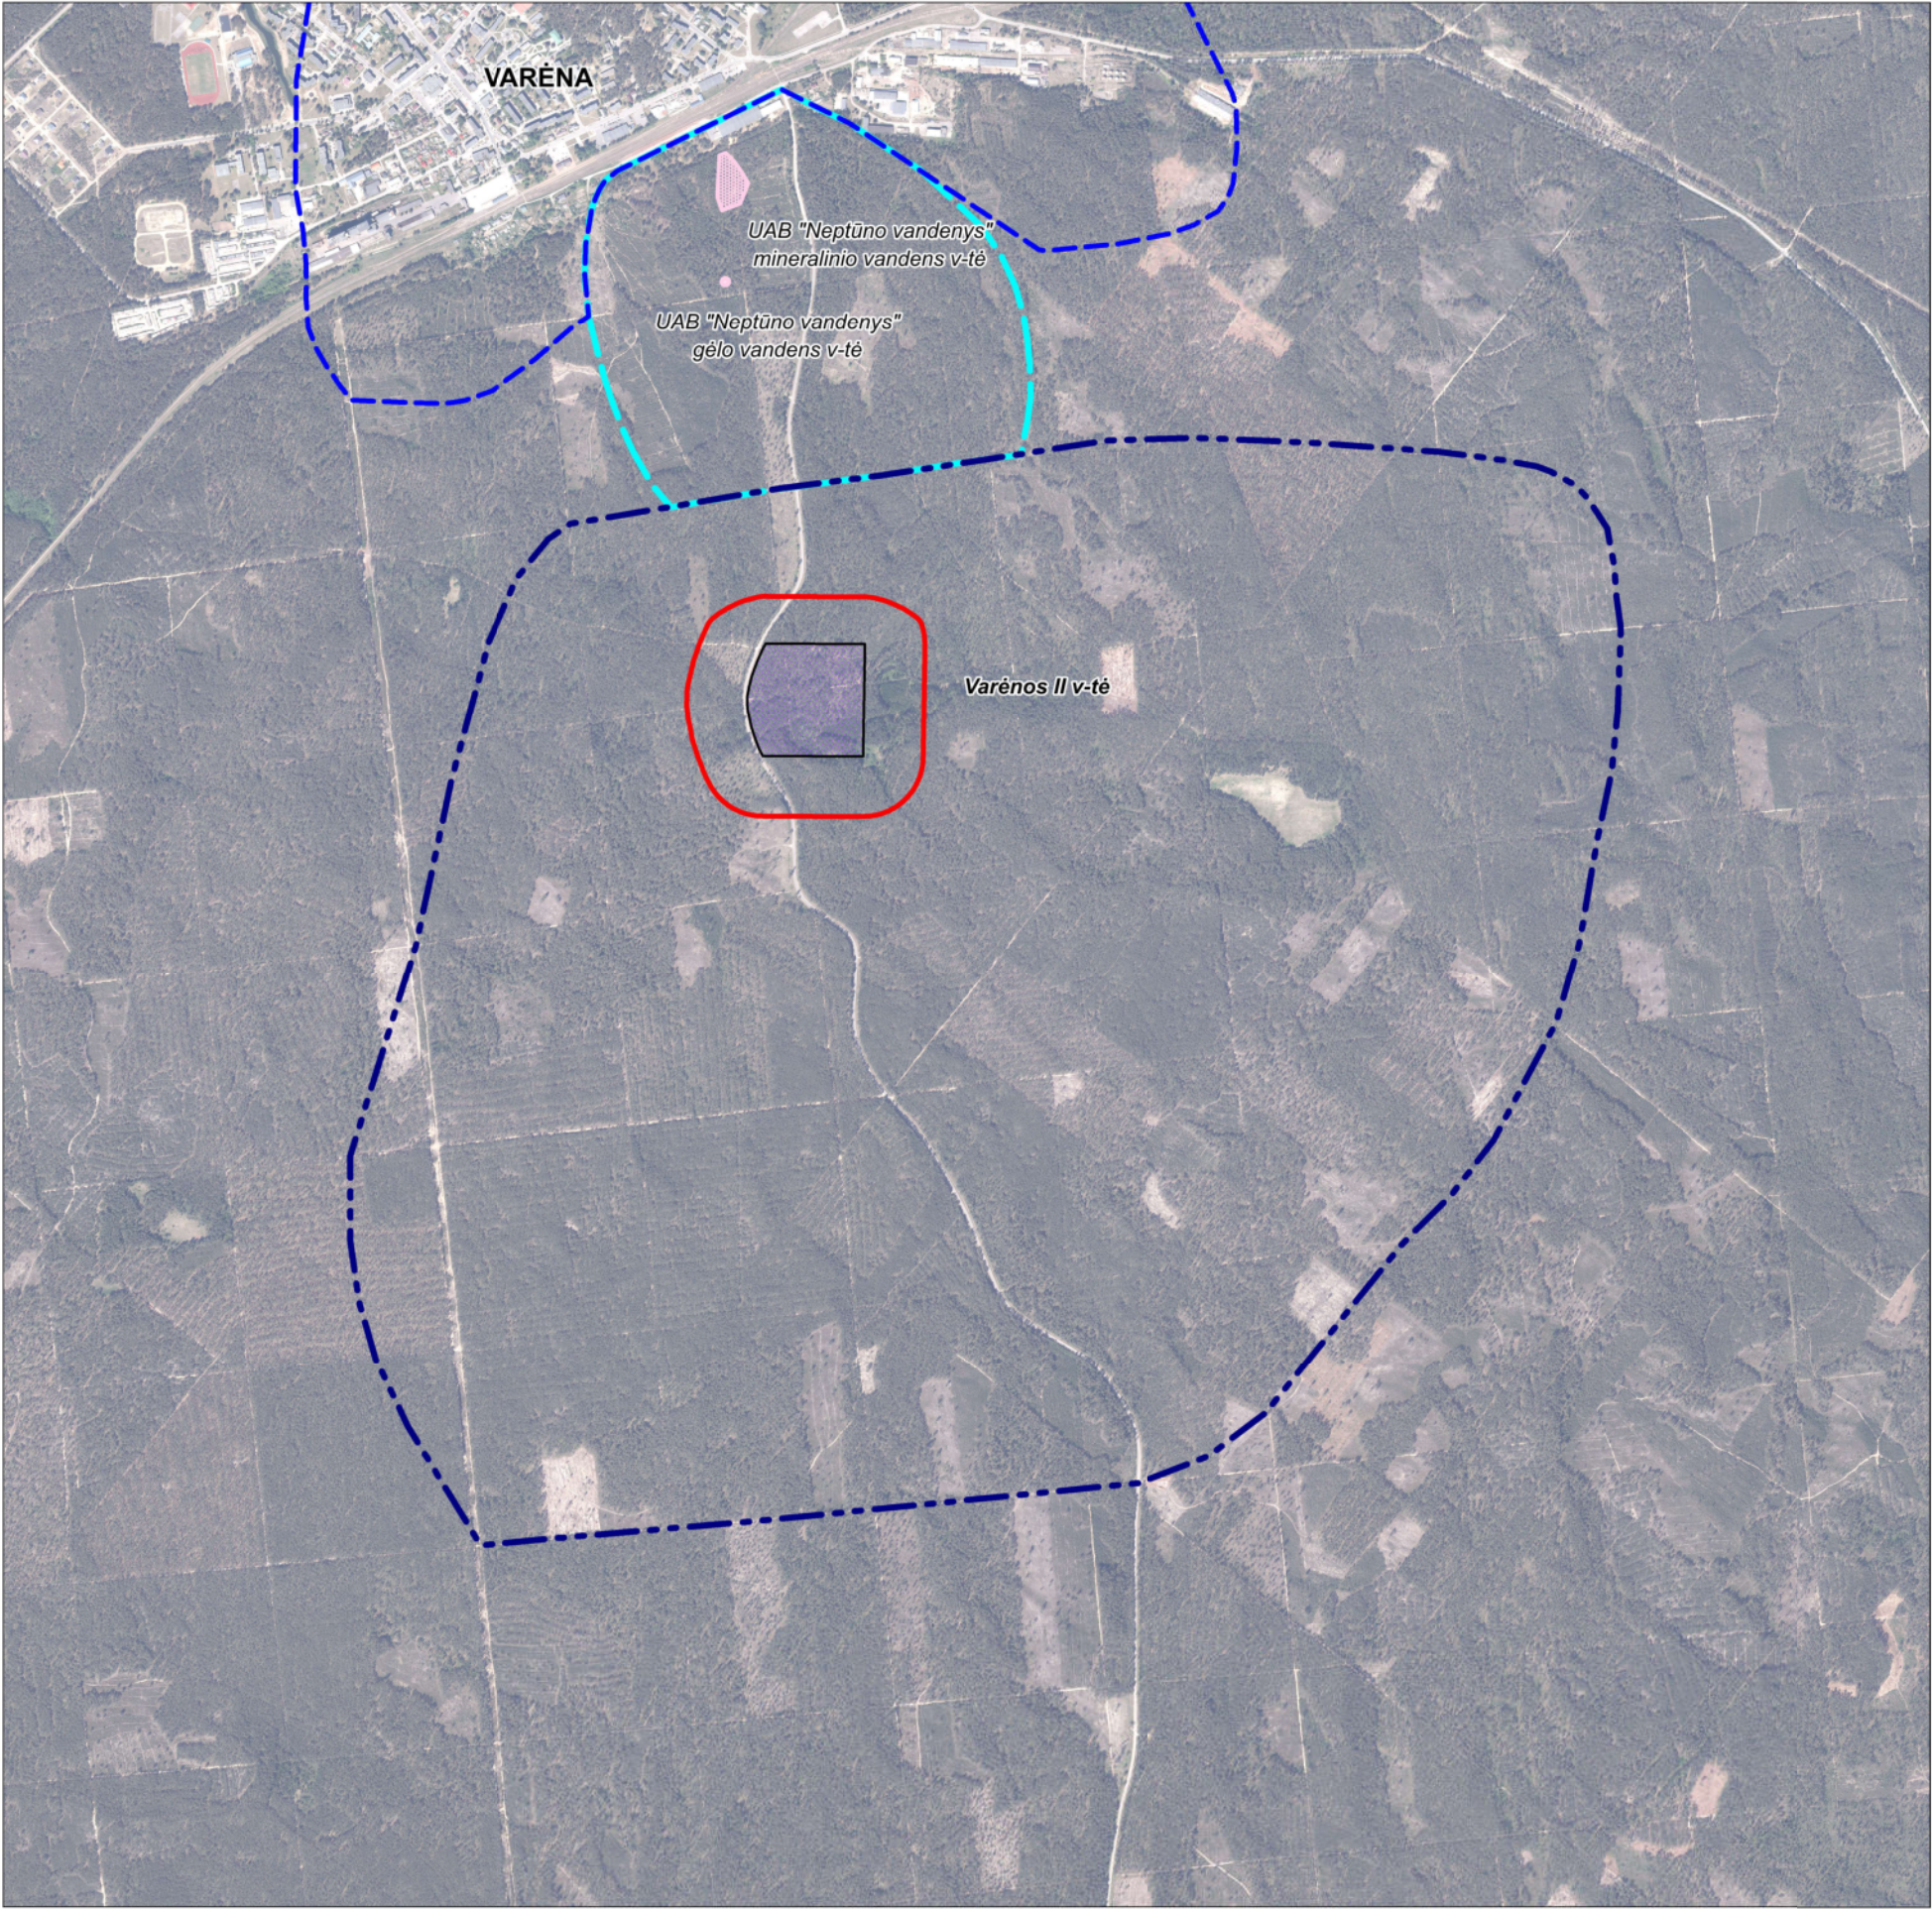

SUTARTINIAI ŽENKLAI

projektinis vandenvietės sklypas

VAZ 2 juosta

VAZ 3-ios juostos 3a sektorius

projektinis UAB "Neptūno vandenys"
v-čių apsaugos zonos 3a sektorius

Varėnos I v-tės apsaugos zonos 3a sektorius



4 grafinis priedas

Išžvalgytos Varėnos miesto II-os vandenvietės
apsaugos zonos 3-iosios juostos žemėlapis

UAB "Vilniaus hidrogeologija", 2025 m.



**LIETUVOS GEOLOGIJOS TARNYBOS
PRIE APLINKOS MINISTERIJOS
DIREKTORIUS**

**ĮSAKYMAS
DĖL VARĖNOS II POŽEMINIO VANDENS VANDENVIETĖS APSAUGOS ZONOS
PROJEKTO PATVIRTINIMO**

2025 m. rugpjūčio d. Nr. 1-
Vilnius

Vadovaudamasis Lietuvos Respublikos žemės gelmių įstatymo 4 straipsnio 3 dalies 14 punktu, Požeminio vandens vandenviečių apsaugos zonų nustatymo tvarkos aprašo, patvirtinto Lietuvos Respublikos aplinkos ministro 2015 m. gruodžio 14 d. įsakymu Nr. D1-912 „Dėl Požeminio vandens vandenviečių apsaugos zonų nustatymo tvarkos aprašo patvirtinimo“, (toliau – Aprašas) 20 punktu ir atsižvelgdamas į tai, kad įvertinus UAB „Vilniaus hidrogeologija“ pateiktą UAB „Varėnos vandenys“ Varėnos I, Varėnos II, Matuizų, Merkinės, Senosios Varėnos, Panaros ir Kabelių vandenviečių apsaugos zonų perskaičiavimo projektą nustatyta, kad jis atitinka Aprašo 15 punkte nustatytus reikalavimus,

t v i r t i n u Varėnos II požeminio vandens vandenvietės (identifikavimo numeris Žemės gelmių registre – 134), esančios Varėnos r. sav., apsaugos zonos projektą.

Šis įsakymas per vieną mėnesį nuo jo gavimo dienos pasirinktinai gali būti skundžiamas Lietuvos administracinių ginčų komisijai (A. Goštauto g. 12-100, 01108 Vilnius) Lietuvos Respublikos ikiteisminio administracinių ginčų nagrinėjimo tvarkos įstatymo nustatyta tvarka arba Regionų administraciniam teismui (Vilniaus rūmai, Žygimantų g. 2, 01102 Vilnius; Kauno rūmai, A. Mickevičiaus g. 8A, 44312 Kaunas; Klaipėdos rūmai, Galinio Pylimo g. 9, 91230 Klaipėda; Šiaulių rūmai, Dvaro g. 80, 76298 Šiauliai; Panevėžio rūmai, Respublikos g. 62, 35158 Panevėžys, arba per Lietuvos teismų elektroninių paslaugų portalą <https://e.teismas.lt>) Lietuvos Respublikos administracinių bylų teisenos įstatymo nustatyta tvarka.

Direktorius

Egidijus Viskontas